

ДЕНДРОПЛАН РЕКУЛЬТИВОВАНИХ ПЛОЩ
ПІВДЕННОЇ ЧАСТИНИ РОЗРІЗНОЇ ТРАНШЕЇ РОЗРІЗУ "ВЕРБОЛОЗІВСЬКИЙ".
М 1:5000

Умовні графічні позначення

- Існуючий стан укосів на 04.2024р. та висотна відмітка

Горизонталі існуючого рельєфу

Існуючі повітряні ЛЕП

Існуючі та побудовані раніше автомобільні дороги

Вода

Проектний стан укосів уступів та ярусів відвалів – насипів

Промоїни
- Очерети та рослинність прибережної смуги

Трав'яна рослинність


Лісонасадження та окремі дерева

Кущі, чагарникова рослинність та спорадично розташовані, між ними, окремі дерева

Площі освоєння під лісонасадження


Площі освоєння під самозаростання

Схема висадки садженців акації на горизонтальних запобіжних, транспортних бермах та плато відвалів

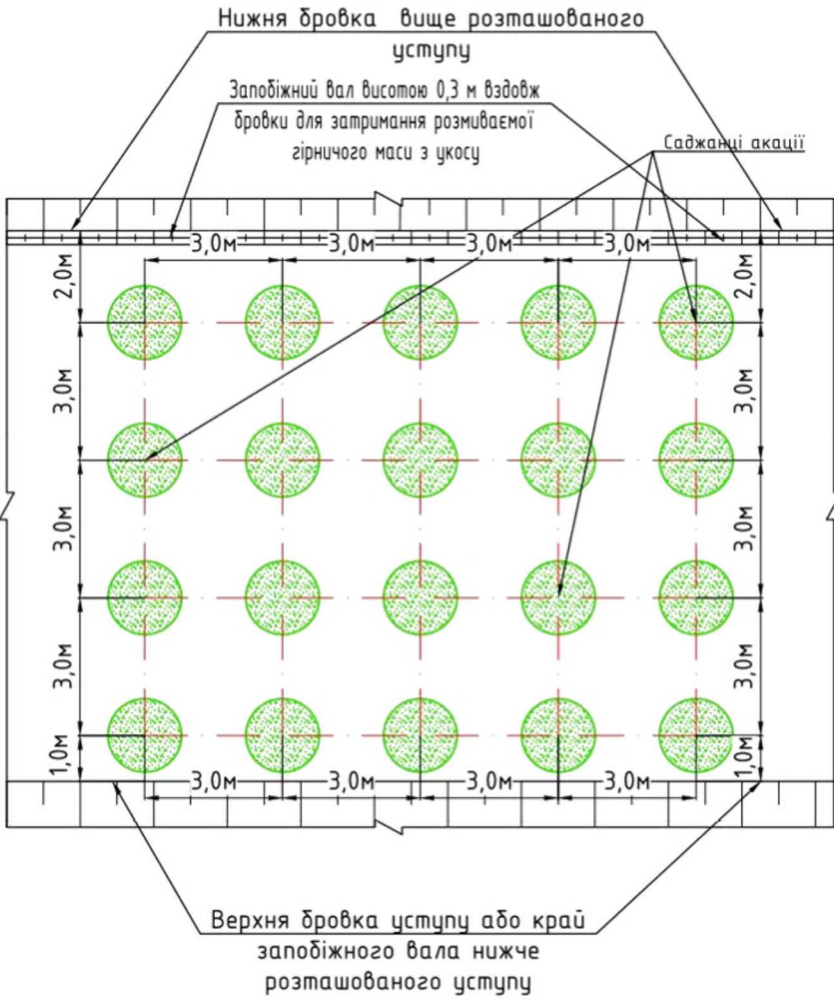

ДЕНДРОПЛАН РЕКУЛЬТИВОВАНИХ ПЛОЩ ДІЛЬНИЦІ "СХІДНО-ГОЛОВКІВСЬКА" РОЗРІЗУ "ВЕРБОЛОЗІВСЬКИЙ". М 1:5000

Умовні графічні позначення

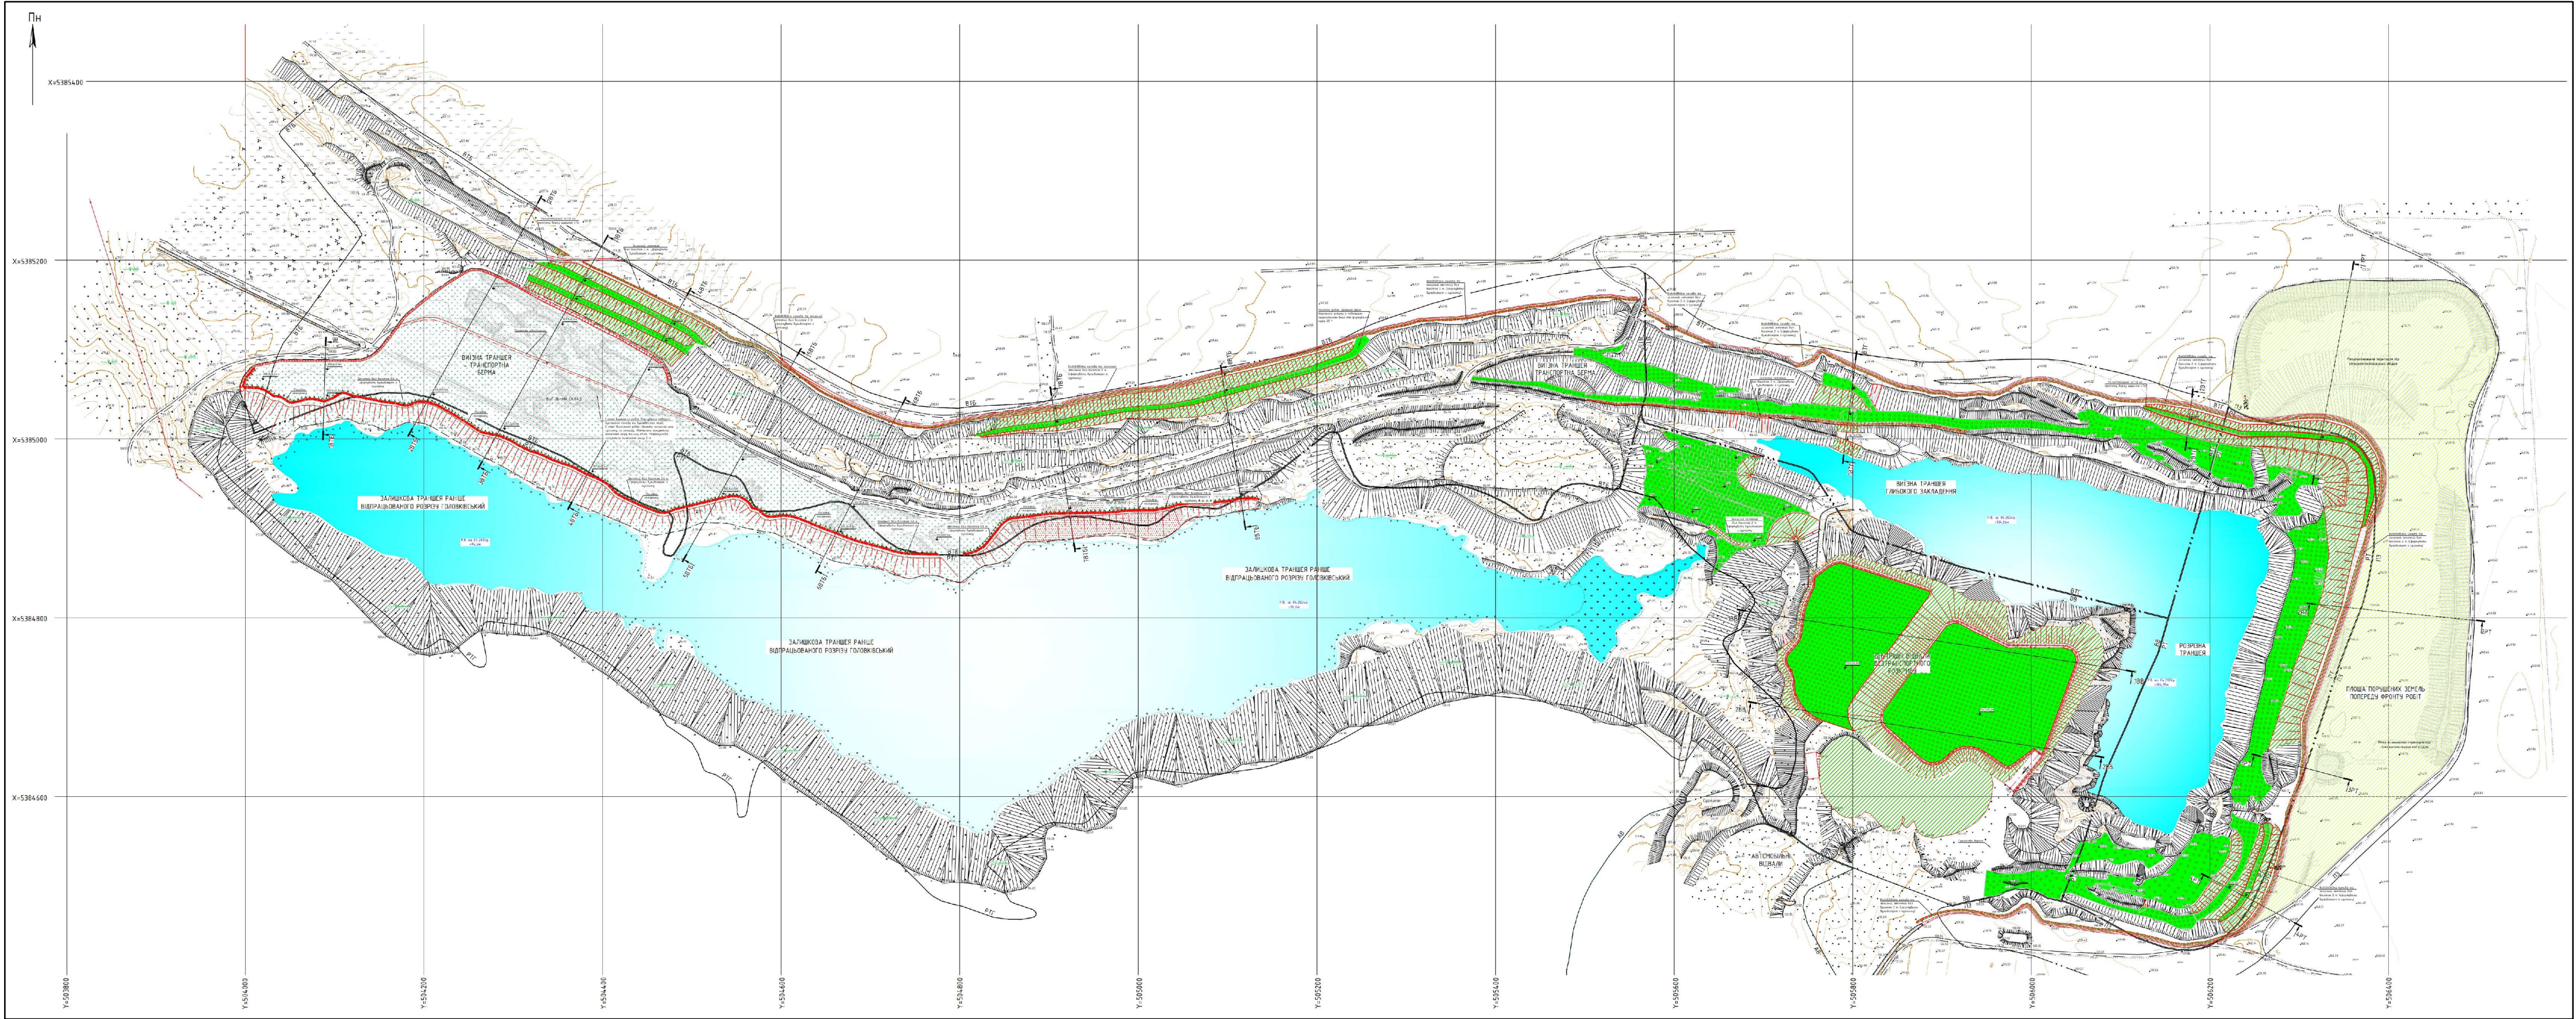

- Існуючий стан укосуів на 04.2024р. та висотна відмітка
- Горизонталі існуючого рельєфу
- Лінія технологічного розрізу
- Трав'яна рослинність
- Лісонасаджень та окремі дерева
- Очерети та рослинність прибережної смуги
- Існуючі та побудовані раніше автомобільні дороги
- Тимчасові дороги
- Посадка чагарників
- Проектний стан укосуів уступів та ярусів відвалів - насипів
- Посів багаторічних трав
- Посадка саджанців дерев : тополя, акація біла
- Самозаростання рекультивованої території
- Рекультивована територія під сільськогосподарські угіддя

- Вода
- ВТГ Умовні межі ділянки "Виїзна траншея глибокого закладення"
- ВВ Умовні межі ділянки "Внутрішні відвали безтранспортного розкриття"
- РТ Умовні межі ділянки "Розрізна траншея"
- АВ Умовні межі ділянки "Площа порушених земель попереду фронту робіт"
- ВТБ Умовні межі ділянки "Виїзна траншея - транспортна берма"
- РТГ Умовні межі ділянки "Залишкова траншея раніше відпрацьованого розрізу Голоківський"
- ПЗ Умовні межі ділянки "Площа порушених земель попереду фронту робіт"

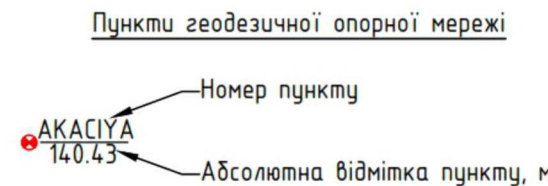


Схема озеленення площ під лісонасадження

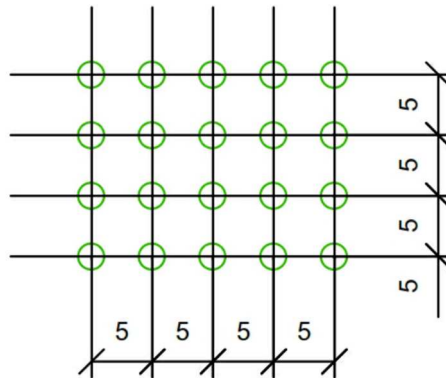


Схема озеленення бERM укосуів


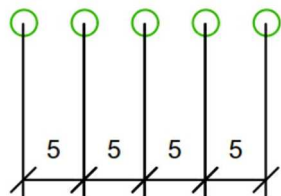


Схема посадки чагарнику на вугільному складі з прилеглою площею"



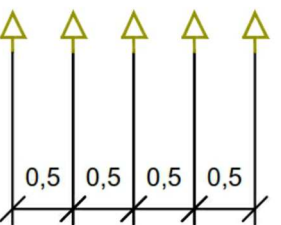

ДЕПАРТАМЕНТ ЕКОЛОГІЇ ТА ПРИРОДНИХ РЕСУРСІВ
КІРОВОГРАДСЬКОЇ ОБЛАСНОЇ ВІЙСЬКОВОЇ АДМІНІСТРАЦІЇ

вул. В.Чміленка, 84/37, м. Кропивницький, 25006, тел. (0522) 32-08-53,
e-mail: public@ekolog.kr-admin.gov.ua, код в ЄДРПОУ 38802449

№ _____
на № _____ від _____

ТОВ "Екоменеджмент Групп"

вул. Маяцька Дорога, 16,
с-ще Хлібодарське,
Одеський р-н,
Одеська обл., 67667

**Про надання інформації для
включення до Звіту з оцінки
впливу на довкілля**

Департамент екології та природних ресурсів обласної військової адміністрації розглянув лист ТОВ "Екоменеджмент Групп" від 27 травня 2025 року № 149 щодо надання інформації для включення до Звіту з оцінки впливу на довкілля та повідомляє наступне.

В межах ділянок проведення планованої діяльності з ліквідації розрізу "Верболизівський" (південна частина розрізної траншеї та дільниця "Східно-Головківська") відсутні території та об'єкти природно-заповідного фонду та території, що зарезервовані для заповідання.

Також, зазначені ділянки не відносяться до структурних елементів екомережі, а саме Регіональної схеми екологічної мережі Кіровоградської області, затвердженої рішенням Кіровоградської обласної ради від 23 червня 2017 року № 329.

Директор департаменту

В'ячеслав ДУБРОВСЬКИЙ

Яна Денисенко 36 10 31

Кіровоградська обласна військова адміністрація
Департамент екології та природних ресурсів
26-01-23/1233/0 26 від 28.05.2025





ДЕРЖАВНЕ АГЕНТСТВО ВОДНИХ РЕСУРСІВ УКРАЇНИ
РЕГІОНАЛЬНИЙ ОФІС ВОДНИХ РЕСУРСІВ У КІРОВОГРАДСЬКІЙ ОБЛАСТІ
вул. Театральна, 32/29, м. Кропивницький, 25006, тел./факс (0522) 24-09-66,
E-mail: rovrkr@davr.gov.ua, сайт: rovrkr.davr.gov.ua, код згідно з ЄДРПОУ 01038861

від _____ 2025 р. № _____ /01-12

на № _____ від _____ 20__ р.

**Директору
ТОВ «ЕКОМЕНЕДЖМЕНТ
ГРУПП»**

Щодо водних об'єктів

Регіональний офіс водних ресурсів у Кіровоградській області розглянувши звернення ТОВ «ЕКОМЕНЕДЖМЕНТ ГРУПП» від 26.05.2025 №146 щодо наявності водних об'єктів в районі розміщення об'єктів планової діяльності та їх водоохоронних зон в межах розрізу «Верболозівський» що розташований в Олександрійському районі Кіровоградської області, повідомляє наступне.

Згідно відкритих картографічних матеріалів в межах розрізу «Верболозівський» розташовані водні об'єкти площами:

- 12,5330 га на земельній ділянці за кадастровим номером 3520382100:02:000:1326;
- 34,5430 га на земельній ділянці за кадастровим номером 3520382100:02:000:1327;
- 48,0975 га на земельній ділянці за кадастровим номером 3520382100:02:000:1330.

До РОВР у Кіровоградській області не надходило інформації щодо встановлення меж водоохоронних зон даних водних об'єктів.

В.о. начальника

Оксана МАТЮХ

Добрянський 247939



РОВР у Кіровоградській області
№ 699/01-12 від 16.06.2025
Підписав: МАТЮХ ОКСАНА ЮРІЇВНА
Сертифікат: 5E984D526F82F38F040000002A4542014632E105
Дійсний: з 21.01.2025 11:43:37 по 21.01.2026 23:59:59



ДЕРЖАВНЕ АГЕНТСТВО ВОДНИХ РЕСУРСІВ УКРАЇНИ
РЕГІОНАЛЬНИЙ ОФІС ВОДНИХ РЕСУРСІВ У КІРОВОГРАДСЬКІЙ ОБЛАСТІ
вул. Театральна, 32/29, м. Кропивницький, 25006, тел./факс (0522) 24-09-66,
E-mail: rovrkr@davr.gov.ua, сайт: rovrkr.davr.gov.ua, код згідно з ЄДРПОУ 01038861

від _____ 2025 р. № _____ /01-12

на № _____ від _____ 20__ р.

**Директору
ТОВ «ЕКОМЕНЕДЖМЕНТ ГРУПП»**

Щодо водних об'єктів

Регіональний офіс водних ресурсів у Кіровоградській області розглянувши звернення ТОВ «ЕКОМЕНЕДЖМЕНТ ГРУПП» від 19.06.2025 № 181 про надання інформації щодо водних об'єктів:

- 12,5330 га на земельній ділянці за кадастровим номером 3520382100:02:000:1326;
- 34,5430 га на земельній ділянці за кадастровим номером 3520382100:02:000:1327;
- 48,0975 га на земельній ділянці за кадастровим номером 3520382100:02:000:1330,

в межах компетенції повідомляє наступне.

Згідно даних Олександрійської територіальної громади вищезазначені водні об'єкти являються нерусловими водними об'єктами, які утворені в результаті затоплення кар'єрних виробок. Земельні ділянки під цими водними об'єктами знаходяться в комунальній власності територіальної громади.

Вищевказані водні об'єкти увійшли до переліку водних об'єктів направлених Держводагентству для включення до Державного водного кадастру.

РОВР у Кіровоградській області не володіє інформацією щодо характеристик водних об'єктів, вказаних у зверненні, оскільки паспорта водних об'єктів відсутні.

Начальник

Катерина ГАЙДУК

Добрянський 247939



РОВР у Кіровоградській області
№ 755/01-12 від 02.07.2025
Підписав: ГАЙДУК КАТЕРИНА ІВАНІВНА
Сертифікат: 5E984D526F82F38F04000000044A31018F9EA505
Дійсний: з 20.11.2024 9:46:36 по 20.11.2025 23:59:59