



ОЛЕКСАНДРІЙСЬКА МІСЬКА РАДА

просп. Соборний, 59, м. Олександрія, Кіровоградська обл., 28000, тел. /факс (05235) 7-13-40
e-mail: rada@olexrada.gov.ua, сайт: http://olexrada.gov.ua, код згідно з ЄДРПОУ 33423535

14.05.2024 № 101/6/04/2
на № 103 від 10.04.2024

Директору ВП «Західна дирекція з
ліквідації шахт»
ДП «ОК «Укрвуглереструктуризація»

Григорію БАРУ

Про рекультивацию

На ваш лист від 10.04.2024 №103 при коригуванні Проекту ліквідації розрізу «Верболизівський» Олександрійська міська рада пропонує передбачити:


1. Відновлення порушених земель шляхом приведення відкосів у безпечний стан, а саме:
 - вугільного складу з площею, що прилягає;
 - виїзної траншеї – транспортної берми;
 - виїзної траншеї (глибоке залягання);
 - розрізної траншеї (робочий борт дільниці «Східно-Головківська»);
 - внутрішніх безтранспортних відвалів (неробочий борт дільниці «Східно-Головківська»).
2. Подальше використання вищевказаних земельних ділянок передбачити під лісонасадження зі створенням території за цільовим призначенням – землі рекреації.
3. Сплановані площі порушених земель попереду фронту робіт, де сформовані склади суглинків та чорнозему, передбачити під сільськогосподарські угіддя.


На ділянках залишкової траншеї відпрацьованого розрізу «Головківський» та автомобільних відвалах роботи з рекультивации пропонуємо не виконувати, оскільки дані ділянки за довготривалий період заросли деревами та чагарником.

Перший заступник міського голови
з питань діяльності виконавчих органів
Олександрійської міської ради

Юрій ГУТЛЕНКО

СИТУАЦІЙНИЙ ПЛАН РАЙОНУ РОЗМІЩЕННЯ РОЗРІЗУ "ВЕРБОЛОЗІВСЬКИЙ". М 1:25000

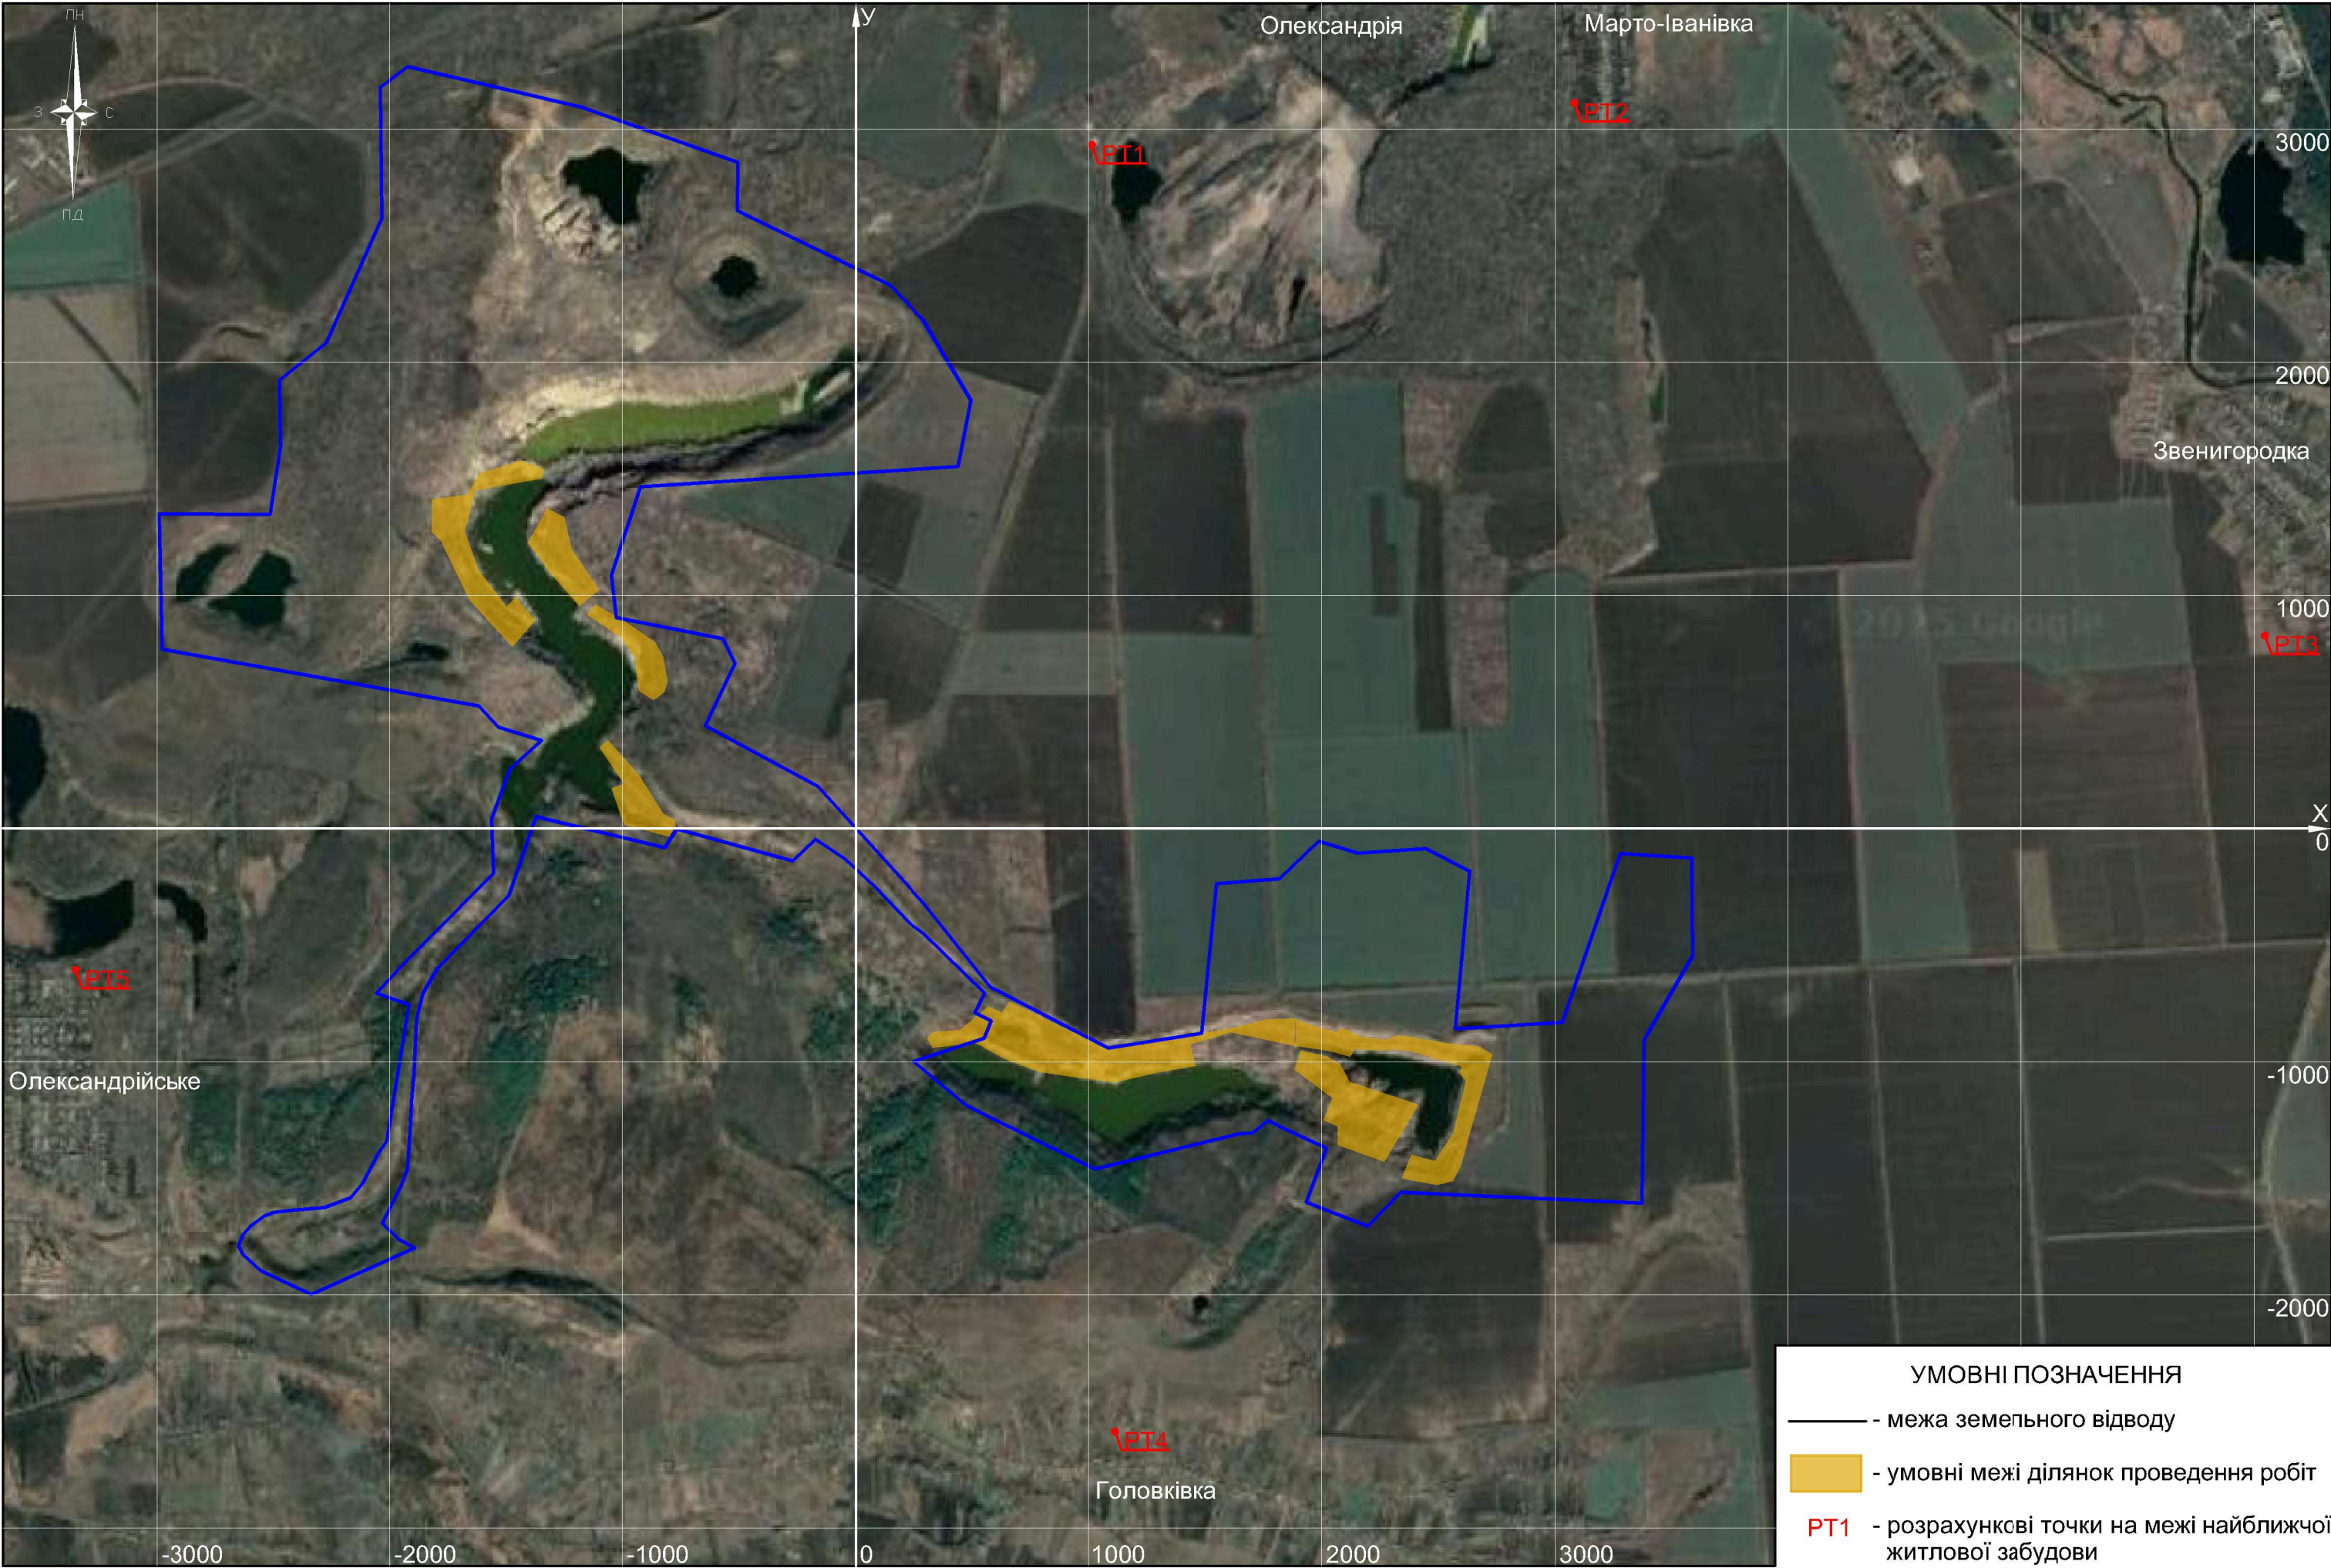


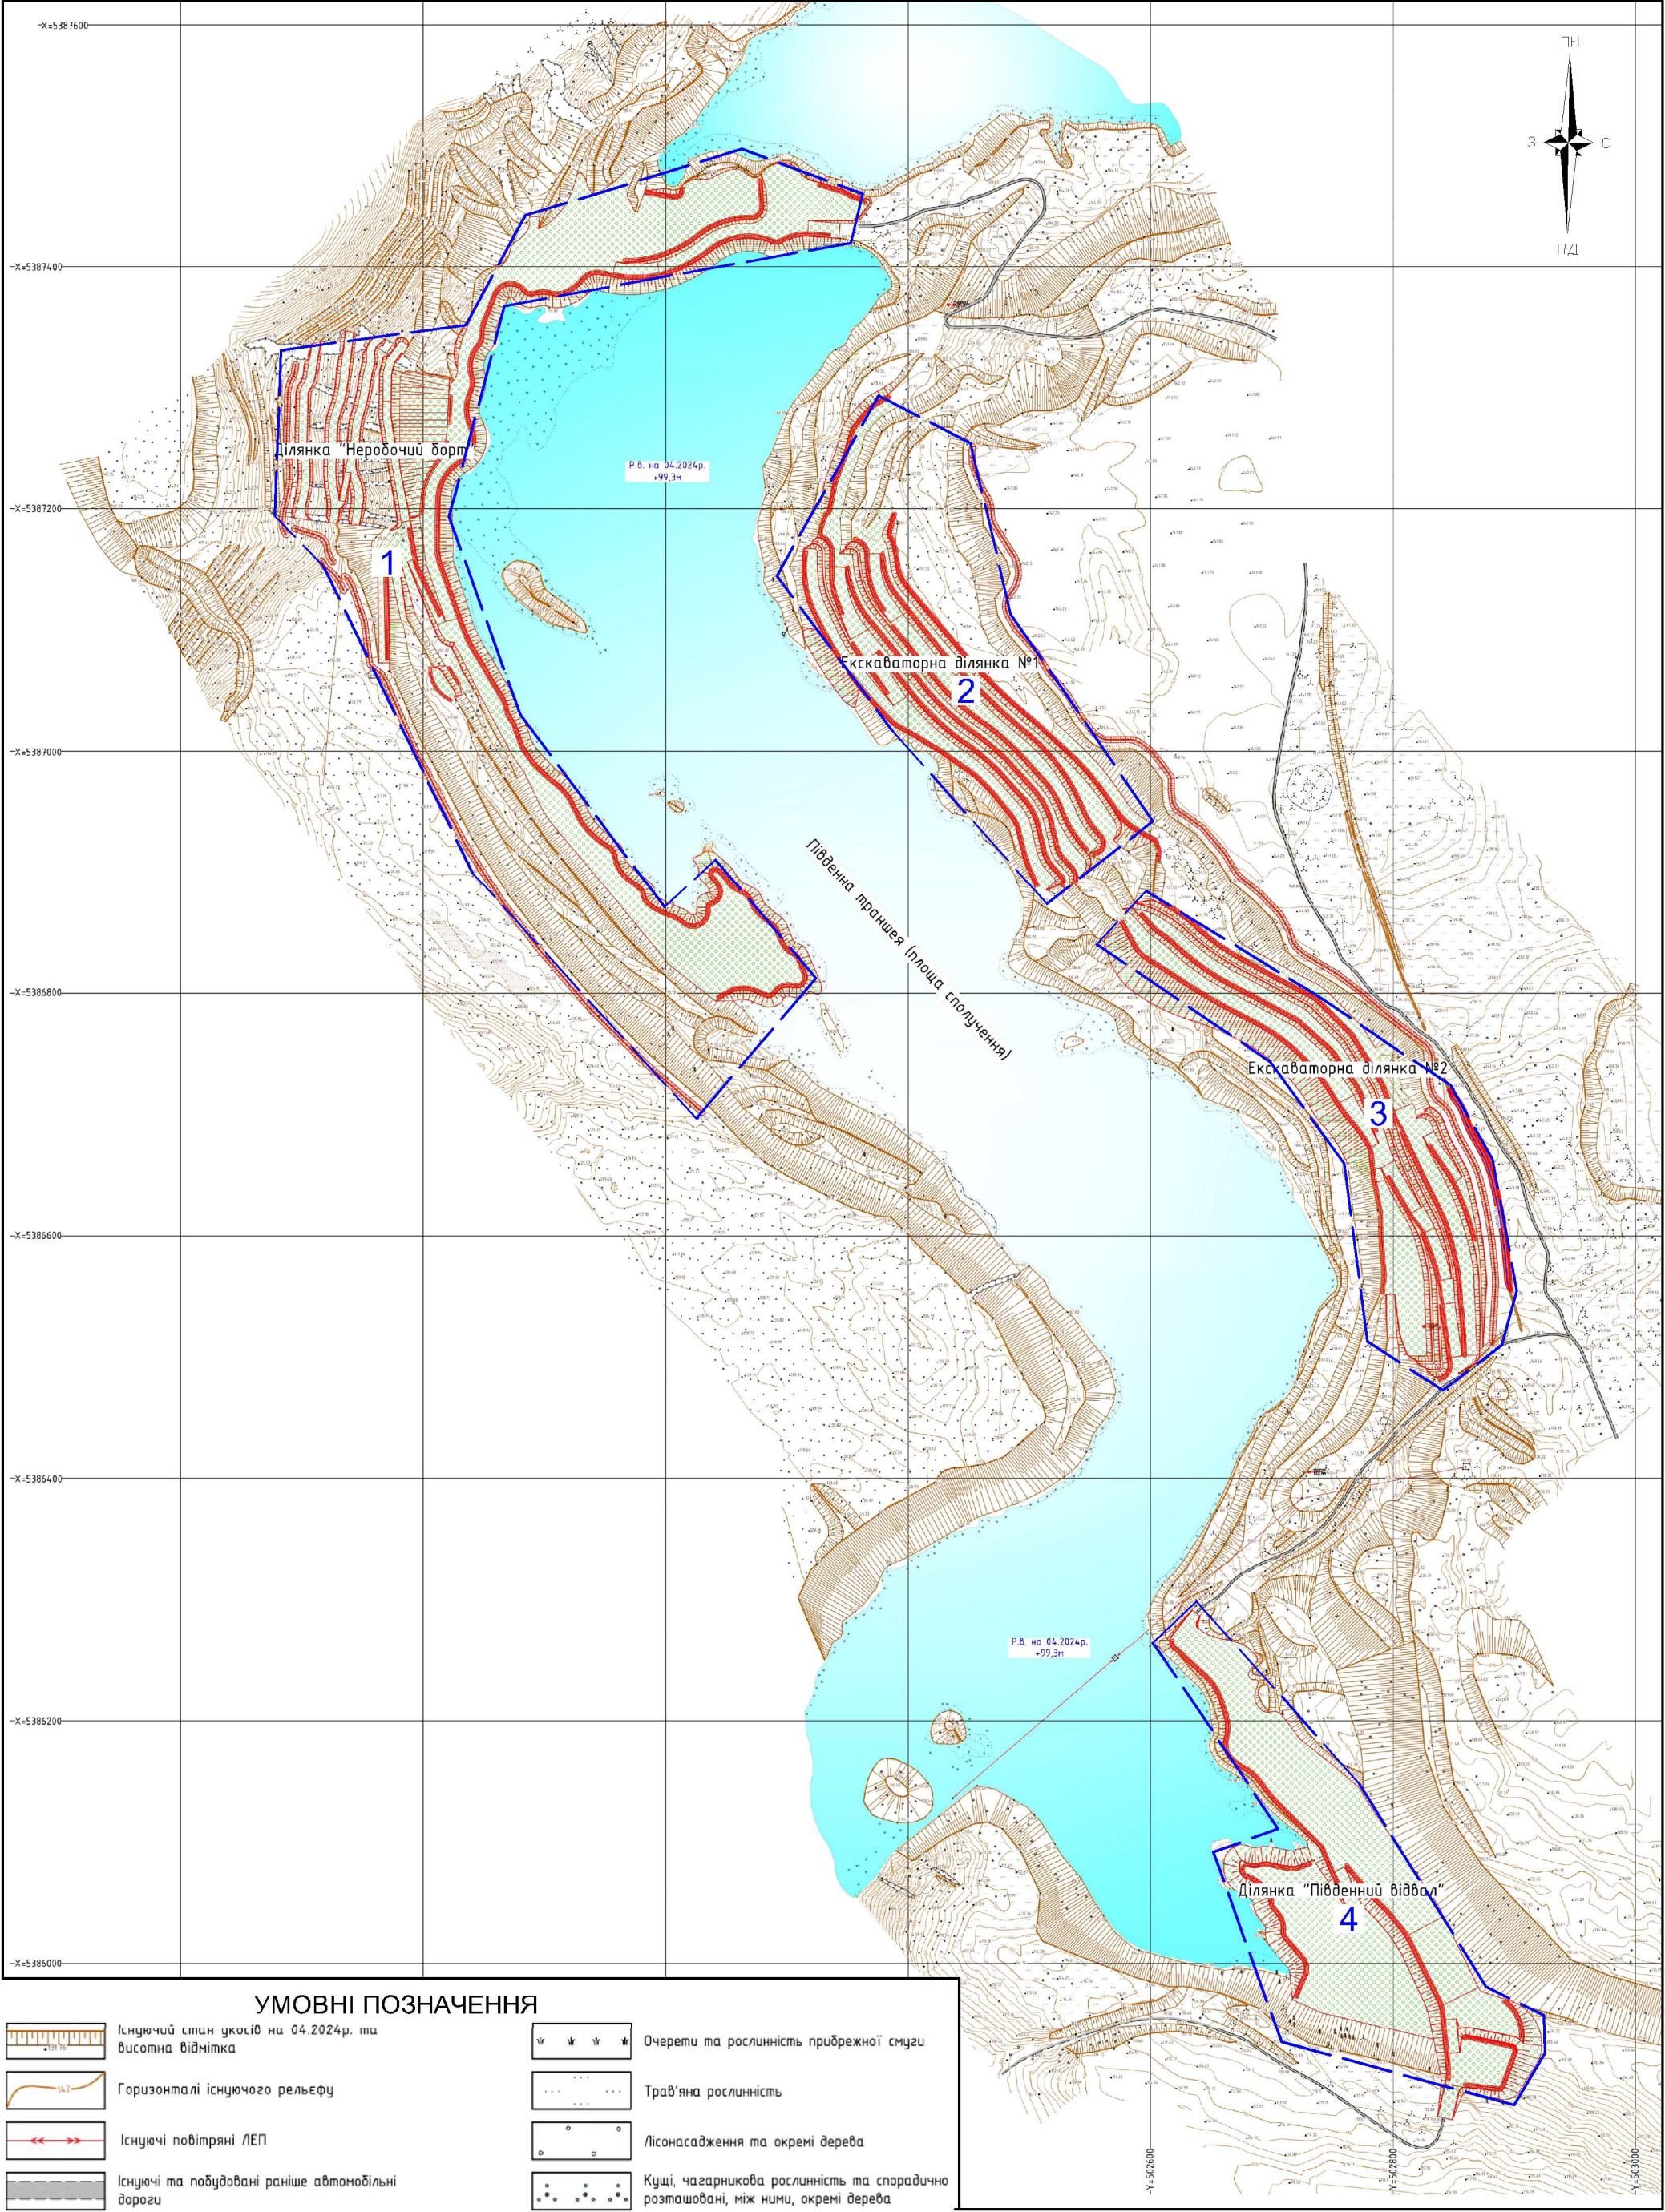

УМОВНІ ПОЗНАЧЕННЯ

- | | | | |
|--|---|--|--|
| | Існуючий стан укосів на 04.2024р. та висотна відмітка | | Очерети та рослинність прибережної смуги |
| | Горизонталі існуючого рельєфу | | Трав'яна рослинність |
| | Існуючі повітряні ЛЕП | | Лісонасадження та окремі дерева |
| | Існуючі та побудовані раніше автомобільні дороги | | Кущі, чагарникова рослинність та спорадично розташовані, між ними, окремі дерева |
| | Вода | | Площі освоєння під лісонасадження |
| | Проектний стан укосів, уступів та ярів відвалів – насипів | | Площі освоєння під самозаростання |
| | Промоїни | | Джерела впливу на довкілля (джерела викидів, джерела шуму) |

КАРТА-СХЕМА ДЖЕРЕЛ ВПЛИВУ НА ДОВКІЛЛЯ ПРИ ПРОВЕДЕННІ РОБІТ З ЛІКВІДАЦІЇ ТА РЕКУЛЬТИВАЦІЇ
ДІЛЬНИЦІ "СХІДНО-ГОЛОВКІВСЬКА" РОЗРІЗУ "ВЕРБОЛОЗІВСЬКИЙ". М 1:5000

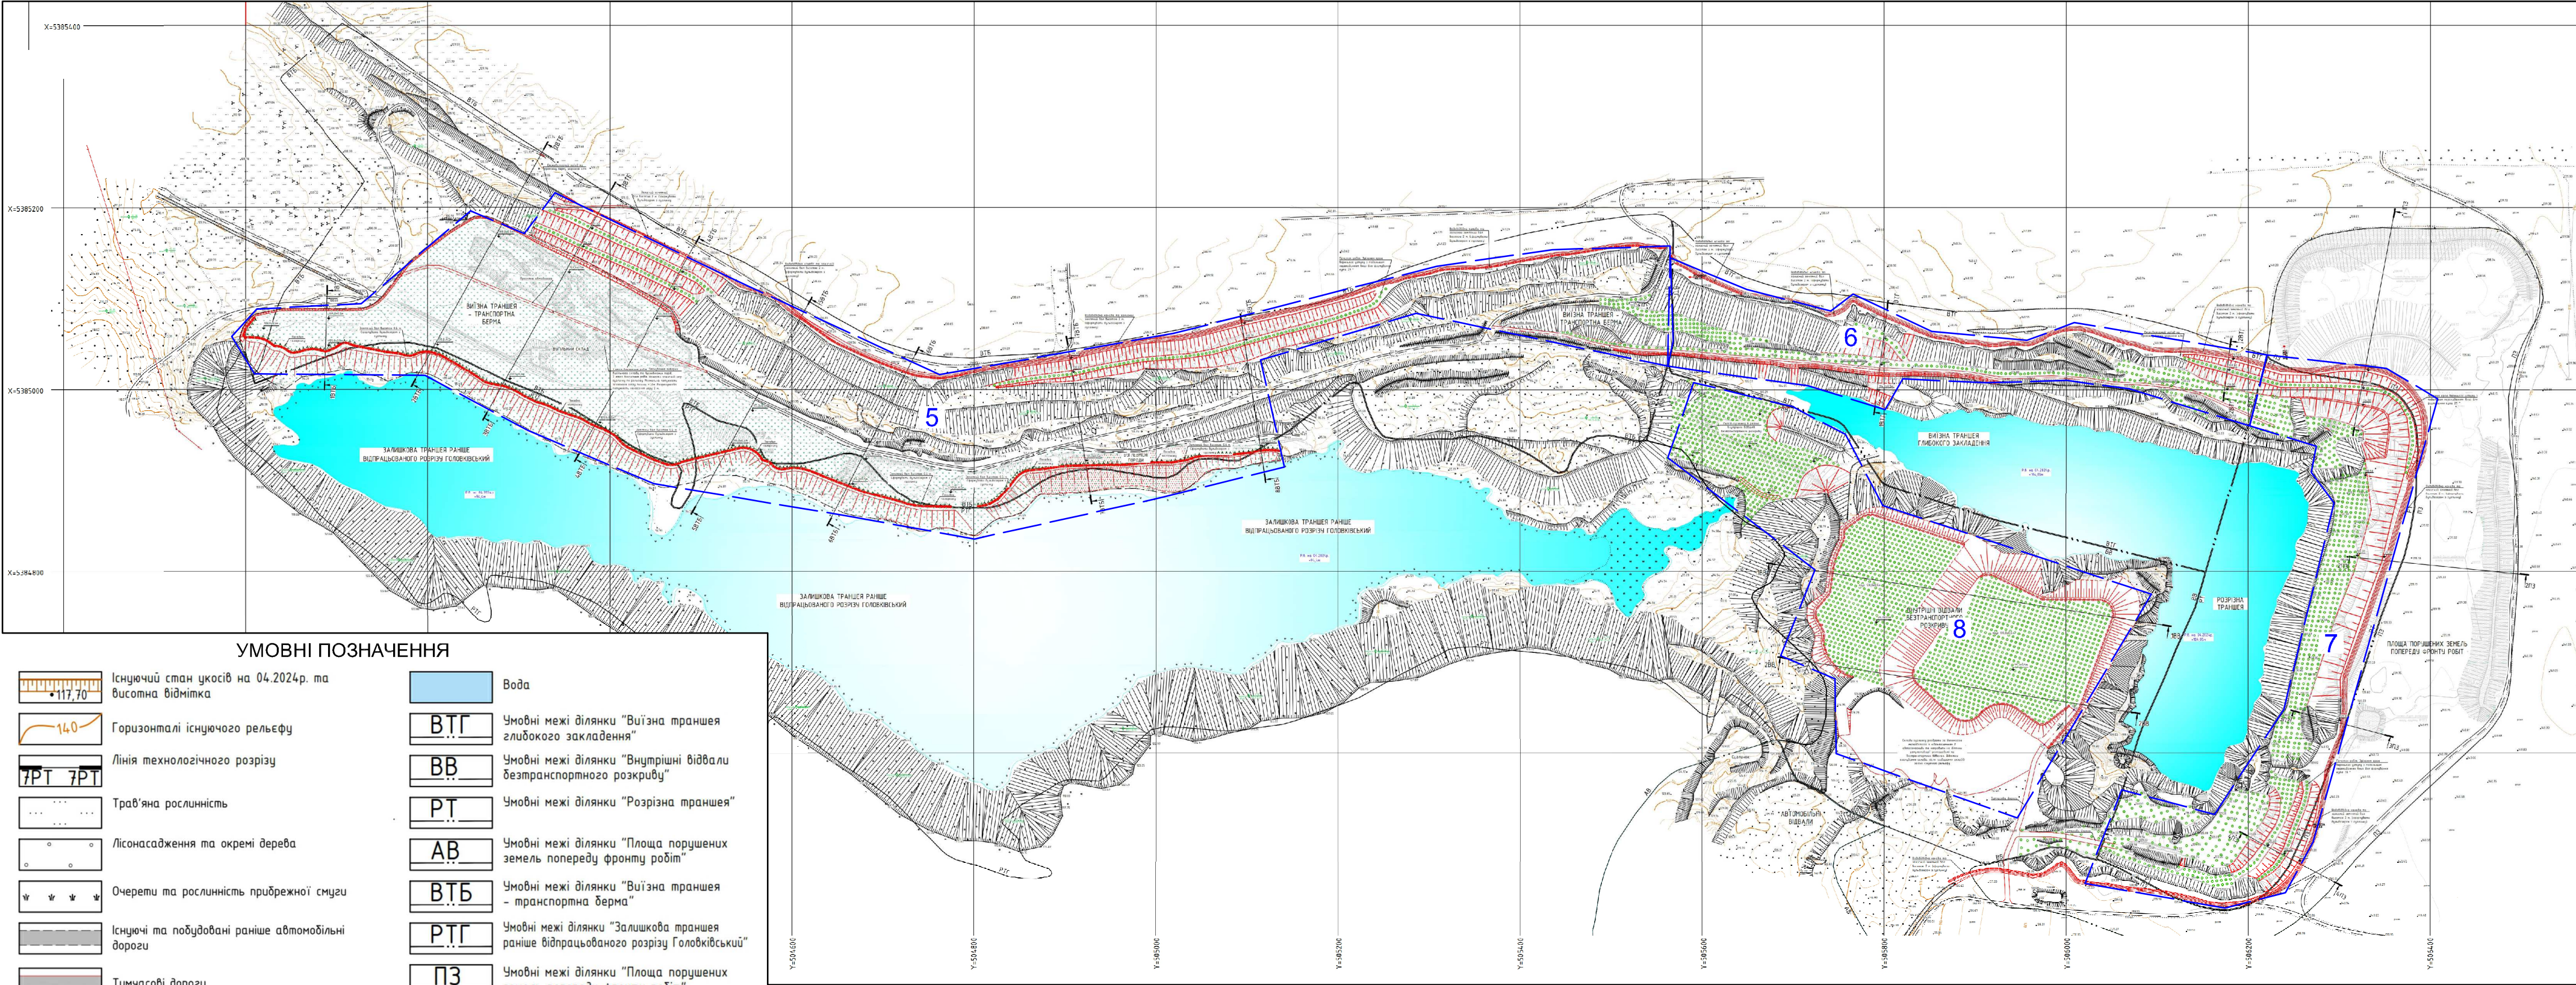

УМОВНІ ПОЗНАЧЕННЯ

- Існуючий стан укосів на 04.2024р. та висотна відмітка
- Горизонталі існуючого рельєфу
- Лінія технологічного розрізу
- Трав'яна рослинність
- Лісонасадження та окремі дерева
- Очерети та рослинність прибережної смуги
- Існуючі та побудовані раніше автомобільні дороги
- Тимчасові дороги
- Кущі, чагарникова рослинність
- Проектний стан укосів уступів та ярів відвалів – насипів
- Посів багаторічних трав
- Посадка саджанців дерев : тополя, акація біла

- Вода
- Умовні межі ділянки "Візна траншея глибокого закладення"
- Умовні межі ділянки "Внутрішні відвали безтранспортного розкриття"
- Умовні межі ділянки "Розрізна траншея"
- Умовні межі ділянки "Площа порушених земель попереду фронту робіт"
- Умовні межі ділянки "Візна траншея – транспортна дерма"
- Умовні межі ділянки "Залишкова траншея раніше відпрацьованого розрізу Голоківський"
- Умовні межі ділянки "Площа порушених земель попереду фронту робіт"

Пункти геодезичної опорної мережі

- Номер пункту
- АКСІУА 140.43
- Абсолютна відмітка пункту, м

- Джерела впливу на довкілля (джерела викидів, джерела шуму)